

1. ÄNDERUNG DER ERGÄNZUNGSSATZUNG REISACH - STADT OSTERHOFEN - DURCH DECKBLATT NR. 1

STADT OSTERHOFEN
LKRS. DEGGENDORF

ÜBERSICHT
M 1:50.000



GEMEINDE

Stadt Osterhofen
Stadtplatz 13
94486 Osterhofen

Tel.: 09932 / 403 - 0
Fax: 09937 / 403 - 175



www.osterhofen.de
Email: info@osterhofen.de

Liane Sedlmeier, Erste Bürgermeisterin

PLANINHALT

SATZUNGSFASSUNG

PLANUNG

PROJ-NR.	672
PLAN-NR.	672-1
MAßSTAB	1:1.000
DATUM	18.05.2021

SEIDL & ORTNER
ARCHITEKTEN

VORSTADT 25
94486 OSTERHOFEN

TELEFON 09932.9084585
MAIL office@seidl-ortner.de

JOCHEN **SEIDL** ARCHITEKT

ANDREAS **ORTNER**
LANDSCHAFTSARCHITEKT

VERFAHRENSVERMERKE

1. Der Bauausschuss der Stadt Osterhofen hat in der Sitzung vom 16.02.2021 die 1.Änderung der Ergänzungssatzung Reisach durch Deckblatt Nr. 1 beschlossen. Der Aufstellungsbeschluss wurde am 19.03.2021 ortsüblich bekannt gemacht.

2. Zu dem Entwurf des Deckblattes in der Fassung vom 16.02.2021 wurden die Behörden und sonstigen Träger öffentlicher Belange gemäß § 4 Abs. 2 BauGB in der Zeit vom 27.03.2021 bis 07.05.2021 beteiligt.

3. Der Entwurf des Deckblattes in der Fassung vom 16.02.2021 wurde mit der Begründung gemäß § 3 Abs. 2 BauGB in der Zeit vom 27.03.2021 bis 26.04.2021 öffentlich ausgelegt.

4. Die Stadt Osterhofen hat mit Beschluss des Bauausschusses vom 18.05.2021 das Deckblatt zur Ergänzungssatzung Reisach in der Fassung vom 18.05.2021 als Satzung beschlossen.

Osterhofen, den (Siegel)

Liane Sedlmeier (Erste Bürgermeisterin)


5. Der Satzungsbeschluss zur Änderung der Ergänzungssatzung wurde am gemäß § 10 Abs. 3 Halbsatz 2 BauGB ortsüblich bekannt gemacht. Die Änderung der Ergänzungssatzung mit Begründung wird seit diesem Tag zu den üblichen Dienststunden im Rathaus der Stadt Osterhofen zu jedermanns Einsicht bereitgehalten und über dessen Inhalt auf Verlangen Auskunft gegeben. Die 1. Änderung der Ergänzungssatzung ist damit in Kraft getreten. Auf die Rechtsfolgen des § 44 Abs. 3 Satz 1 und 2 BauGB und die §§ 214 und 215 BauGB wird hingewiesen.

Osterhofen, den (Siegel)


Liane Sedlmeier (Erste Bürgermeisterin)

Die Begründung i.d. Fassung vom 18.05.2021 einschl. der Abhandlung der Eingriffsregelung in der Bauleitplanung ist Bestandteil der Satzung.


AUSSCHNITT RECHTSGÜLTIGER LAGEPLAN ZUR SATZUNG

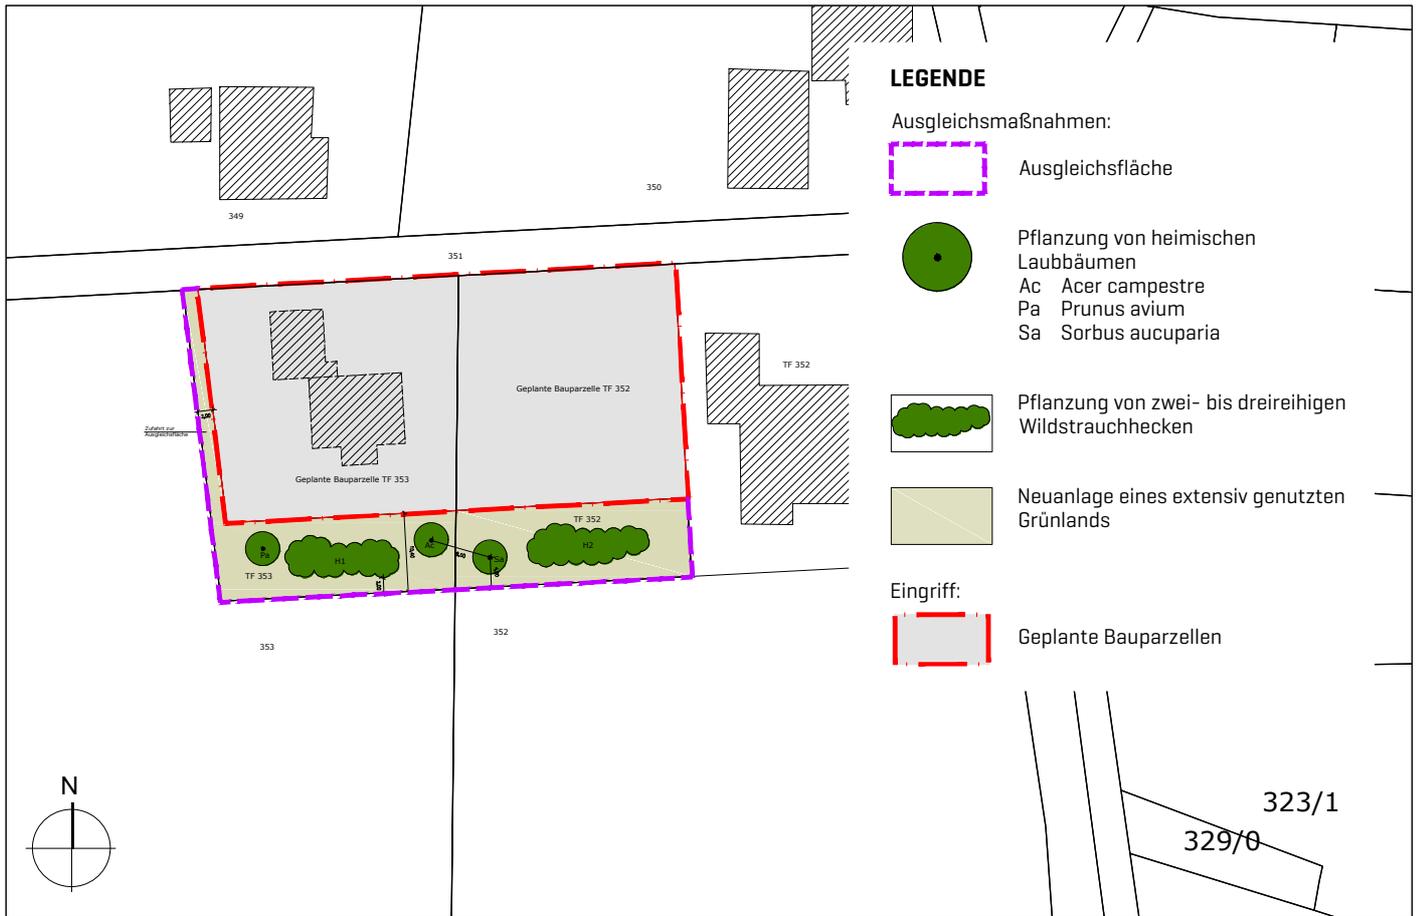

1. ÄNDERUNG DURCH DECKBLATT NR. 1

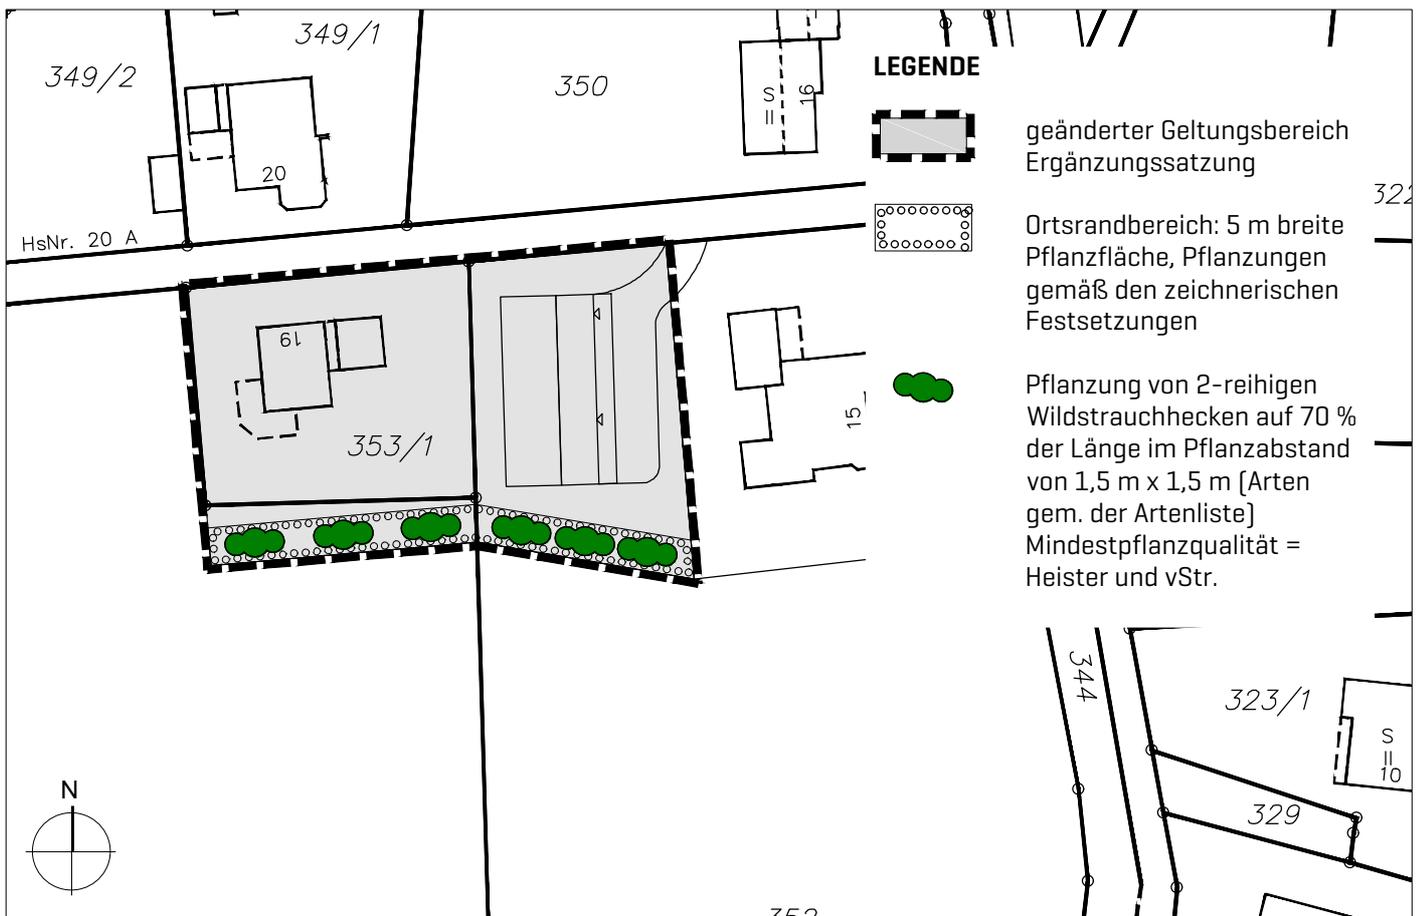

AUSGLEICHSFLÄCHE 1

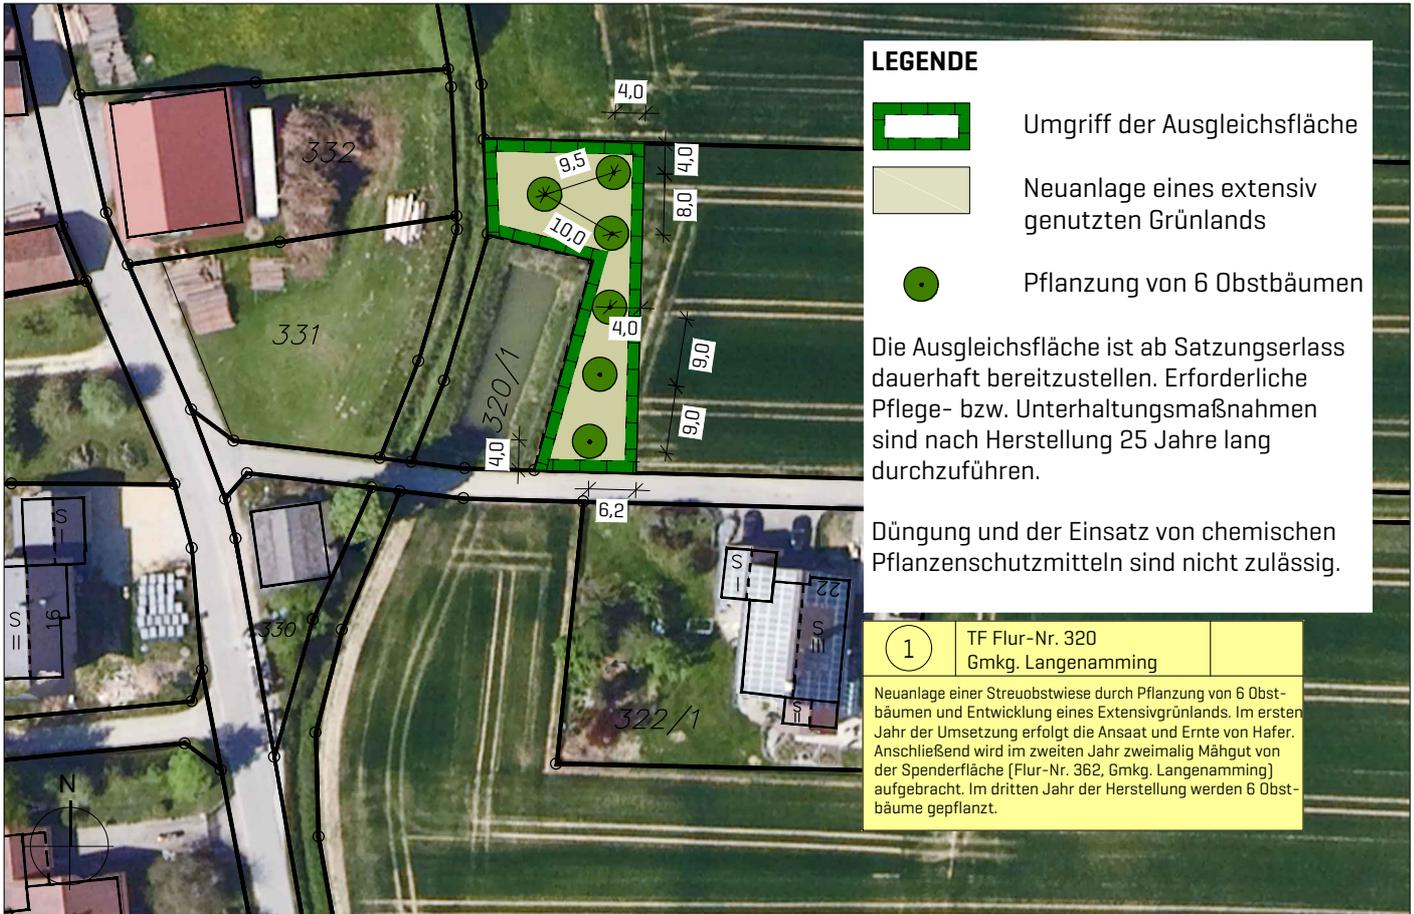

AUSGLEICHSFLÄCHE 2

